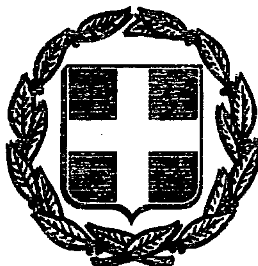


ΕΦΗΜΕΡΙΣ ΤΗΣ ΚΥΒΕΡΝΗΣΕΩΣ
ΤΗΣ ΕΛΛΗΝΙΚΗΣ ΔΗΜΟΚΡΑΤΙΑΣ

ΑΘΗΝΑ 4 ΜΑΡΤΙΟΥ 1988	ΤΕΥΧΟΣ ΤΕΤΑΡΤΟ	ΑΡΙΘΜΟΣ ΦΥΛΛΟΥ 193

ΠΕΡΙΕΧΟΜΕΝΑ

ΠΟΛΕΟΔΟΜΙΑ
ΑΠΟΦΑΣΕΙΣ

ΠΟΛΕΟΔΟΜΙΑ
ΑΠΟΦΑΣΕΙΣ

Αριθ. 14986/536 (1)

Τροποποίηση του ρυμοτομικού σχεδίου Καλλιθέας (Ν. Αττικής).

Ο ΥΠΟΥΡΓΟΣ
ΠΕΡΙΒΑΛΛΟΝΤΟΣ, ΧΩΡΟΤΑΞΙΑΣ & ΔΗΜ. ΕΡΓΩΝ

Έχοντας υπόψη:

1. Τις διατάξεις του Ν. Δ/τος της 17.7.1923 «περί σχεδίων πόλεων κ.λπ.», όπως μεταγενέστερα τροποποιήθηκαν και συμπληρώθηκαν και ειδικότερα τα άρθρα 3 και 70.

2. Τις διατάξεις του Ν. 1032/1980 «περί συστάσεως Υπουργείου Χωροταξίας, Οικισμού και Περιβάλλοντος» (ΦΕΚ 57/Α) και ειδικότερα τα άρθρα 2, 3 και 7.

3. Τις διατάξεις του Ν. 1558/1985 «Κυβέρνηση και Κυβερνητικά Όργανα» (ΦΕΚ 137/Α) και ειδικότερα το άρθρο 23 παράγρ. 1.

4. Τις διατάξεις του Ν. Δ/τος 797/1971 (ΦΕΚ 1/Α) όπως μεταγενέστερα τροποποιήθηκαν και ειδικότερα τις παραγρ. 1 και 6 του άρθρου 11.

5. Την υπ' αριθ. 1212/1983 απόφαση του Πολυμελούς Πρωτοδικείου Αθηνών από την οποία προκύπτει ότι έχει αρθεί αυτοδίκαια η απαλλοτρίωση στη συγκεκριμένη θέση γιατί δεν κατεβλήθη εμπρόθεσμα η προσδιορισθείσα αποζημίωση.

6. Τις διατάξεις του Ν. 1647/1986 (ΦΕΚ 141/Α) και ειδικότερα το άρθρο 12 παράγρ. 5.

7. Την υπ' αριθ. 117/87 γνωμοδότηση του δημοτικού συμβουλίου Καλλιθέας.

8. Την υπ' αριθ. Υ. 1291/1987 απόφαση του Πρωθυπουργού «Σύσταση Θέσης Αναπληρωτή Υπουργού στα Υπουργεία Εξωτερικών, Εθνικής Άμυνας, Περιβάλλοντος, Χωροταξίας και Δημοσίων Έργων, Μεταφορών και Επικοινωνιών και Υφυπουργού στο Υπουργείο Εθνικής Οικονομίας» (ΦΕΚ 526/Β).

9. Την υπ' αριθ. Υ. 1436/1987 απόφαση του Πρωθυπουργού «Καθορισμός αρμοδιοτήτων του Αναπληρωτή Υπουργού Περιβάλλοντος, Χωροταξίας και Δημοσίων Έργων Μανόλη Παπαστεφανάκι» (ΦΕΚ 549/Β).

10. Την υπ' αριθ. 63/86 γνωμοδότηση του Κεντρικού Συμβουλίου Χωροταξίας, Οικισμού και Περιβάλλοντος, αποφασίζουμε:

1) Εγκρίνεται η τροποποίηση του ρυμοτομικού σχεδίου Καλλιθέας (Ν. Αττικής) στη συμβολή των οδών Αγν. Στρατιώτου και της Λεωφόρου Συγγρού, στο υπ' αριθ. 179 οικοδομικό τετράγωνο, με την επανεπιβολή της απαλλοτρίωσης που είχε εγκριθεί με το από 31.10.28 Π. Δ/γμα «περί κανονισμού όρων δομήσεως επί της Λεωφόρου Συγγρού και περιοχής Καλλιθέας» (ΦΕΚ 60/Α) και με το από 6.3.53 Π. Δ/γμα «περί τροποποιήσεως του σχεδίου Καλλιθέας» (ΦΕΚ 233/Α), όπως φαίνεται στο σχετικό πρωτότυπο διάγραμμα σε κλίμακα 1:500, που έχει θεωρηθεί από τον Προϊστάμενο της Δ/νσης Πολεοδομικών Εφαρμογών με την υπ' αριθ. 14986/88 πράξη του και που συνοπτικό του αντίτυπο δημοσιεύεται με την παρούσα απόφαση.


2) Η ισχύς της παρούσας απόφασης αρχίζει από τη δημοσίευσή της στην Εφημερίδα της Κυβερνήσεως.

Η απόφαση αυτή να δημοσιευθεί στην Εφημερίδα της Κυβερνήσεως.

Αθήνα, 1 Φεβρουαρίου 1988

Ο ΑΝΑΠΛ. ΥΠΟΥΡΓΟΣ

ΜΑΝΟΛΗΣ ΠΑΠΑΣΤΕΦΑΝΑΚΙΣ

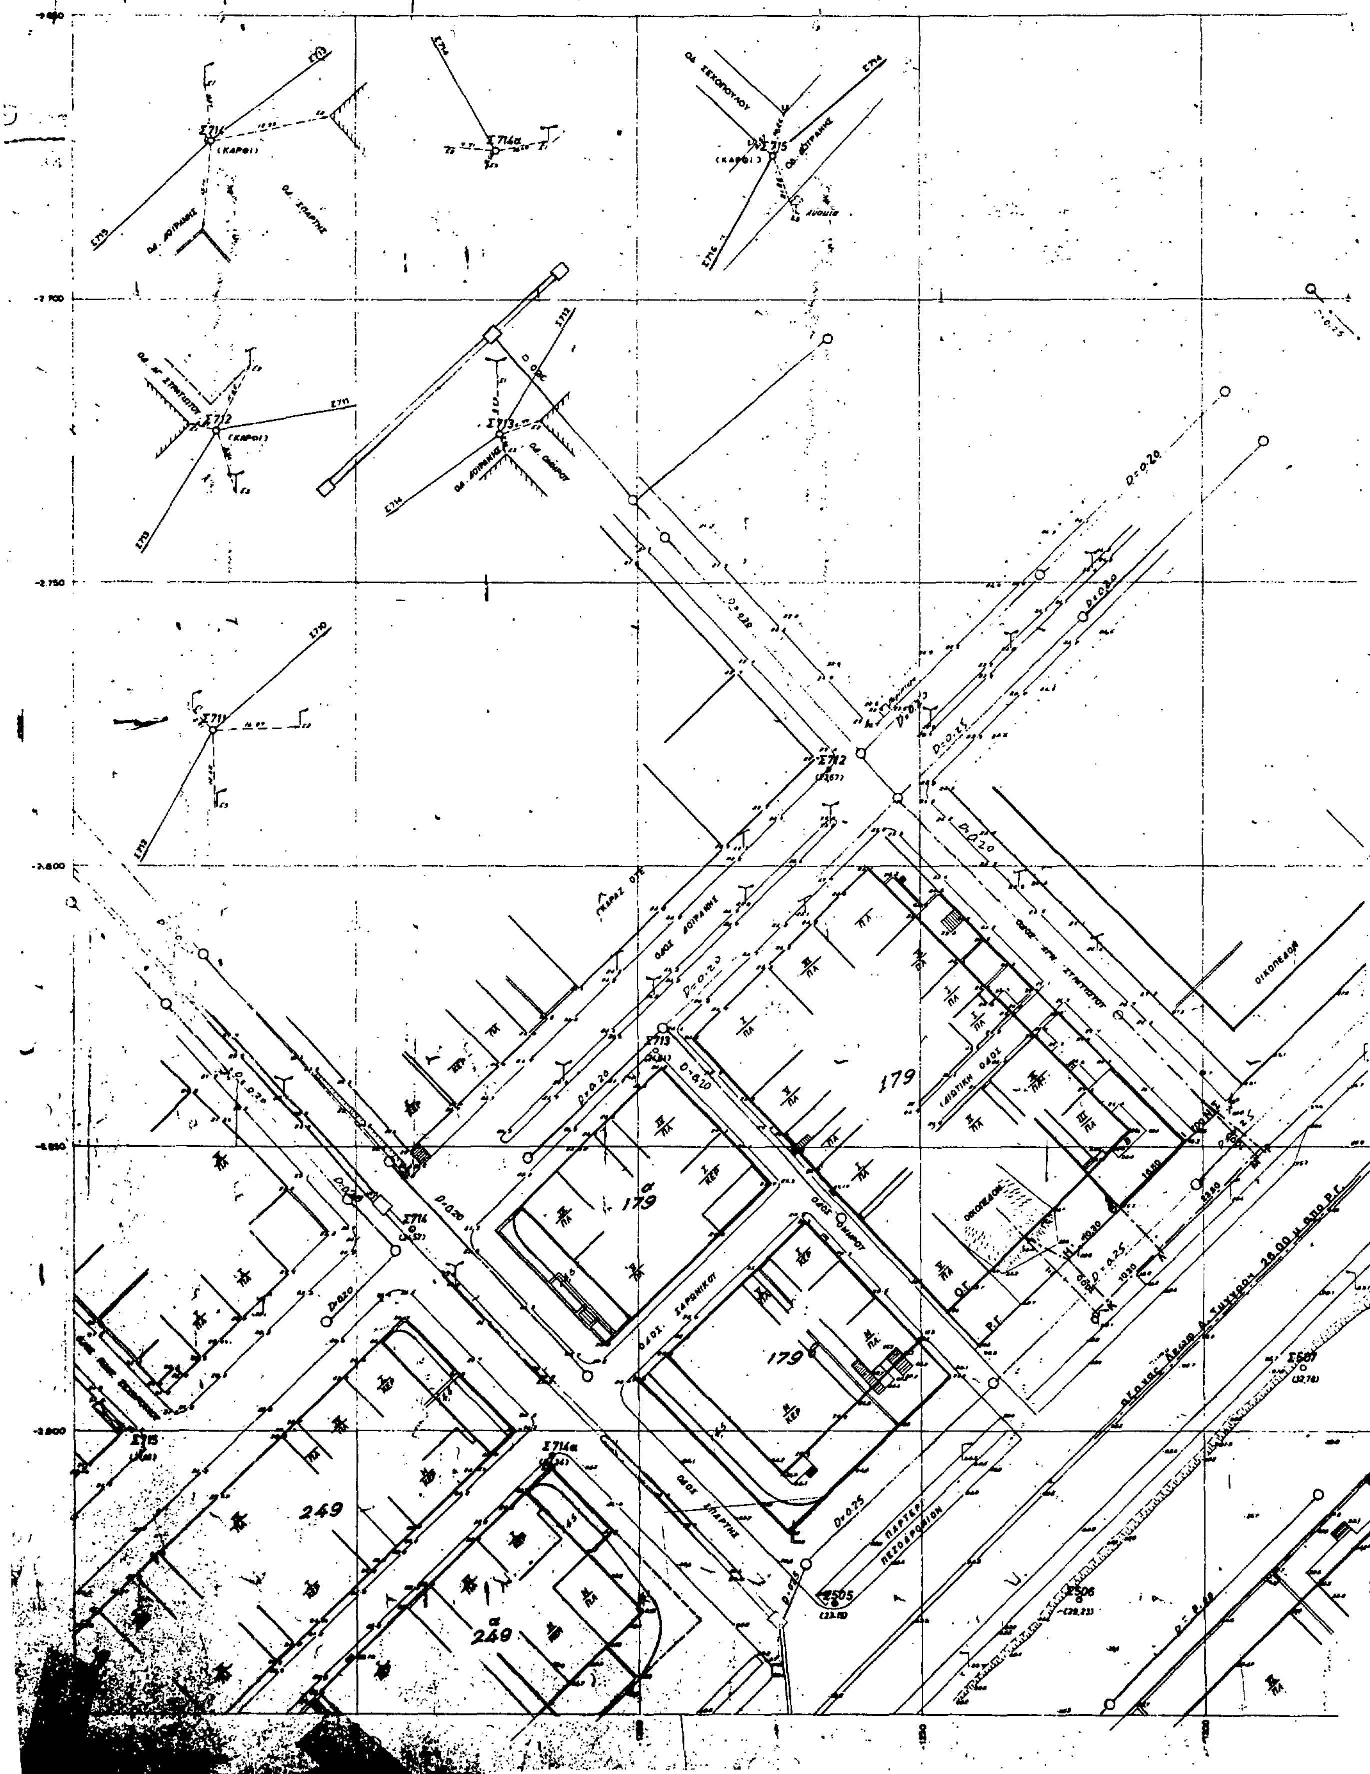
ΚΑΛΛΙΘΕΑ
ΑΠΟΤΥΠΩΣΙΣ : ΛΕ
κλ.
179
179
179
249
249

ΩΦΟΡΟΥ ΣΥΓΓΡΟΥ

1:500

ΥΠΟΥΡΓΕΙΟ

ΠΑΡΚΟ

ΟΔΟΣ ΣΚΡΑ

Λ. ΣΥΓΓΡΟΥ

Γ.14986/88
τροποποιήσεως του ρυμοτομικού σχεδίου Καλλιθέας (ν. Αττικής)

1 Φεβρουαρίου 1988

Ο ΔΙΕΥΘΥΝΤΗΣ

ΥΠΟΥΡΓΕΙΟ ΠΕΡΙΒΑΛΛΟΝΤΟΣ ΧΩΡΟΤΑΞΙΑΣ κ ΔΗΜΟΣΙΩΝ ΕΡΓΩΝ	
Δ/ΝΣΗ ΣΧΕΔΙΑΣΜΟΥ ΜΕΤΑΦΟΡΩΝ κ ΔΙΚΤΥΩΝ ΥΠΟΔΟΜΗΣ	
ΘΕΜΑ: Αρση και επανεπιβολη απαλλοτριωσης στο Ο.Τ 179 στο Δημο Καλλιθεας	ΑΡ. ΣΧΕΔΙΟΥ
ΑΘΗΝΑ Φεβρουαριος 1986	ΚΛΙΜΑΚΑ 1 : 500

Αριθ. 16564/558 (2)

Τροποποίηση του ρυμοτομικού σχεδίου Γλυφάδας (Ν. Αττικής) στην οδό Αργυροκάστρου.

Ο ΥΠΟΥΡΓΟΣ
ΠΕΡΙΒΑΛΛΟΝΤΟΣ, ΧΩΡΟΤΑΞΙΑΣ & ΔΗΜ. ΕΡΓΩΝ

Έχοντας υπόψη:

1. Τις διατάξεις του Ν. Δ/τος της 17.7.1923 «περί σχεδίων πόλεων κ.λπ.» όπως μεταγενέστερα τροποποιήθηκαν και συμπληρώθηκαν και ειδικότερα τα άρθρα 3, 9 και 70.

2. Τις διατάξεις του Ν. 1032/1980 «περί συστάσεως Υπουργείου Χωροταξίας, Οικισμού και Περιβάλλοντος» (ΦΕΚ 57/Α) και ειδικότερα τα άρθρα 2, 3 και 7.

3. Τις διατάξεις του Ν. 1558/85 «Κυβέρνηση και Κυβερνητικά Όργανα» (ΦΕΚ 137/Α) και ειδικότερα το άρθρο 23 παρ. 1.

4. Τις διατάξεις του Ν. 1647/86 «Οργανισμός Κτηματολογίου και Χαρτογραφήσεων Ελλάδας (ΟΚΧΕ) και άλλες σχετικές ρυθμίσεις» (ΦΕΚ 141/Α) και ειδικότερα το άρθρο 12 παρ. 5.

5. Τις διατάξεις του Π. Δ/τος 183/1986 «Έγκριση τροποποιήσεων σχεδίων πόλεων και καθορισμός όρων και περιορισμών δόμησης από τους Νομάρχες» (ΦΕΚ 70/Α) και ειδικότερα το άρθρο 2 παρ. β.

6. Την υπ' αρι. Υ. 1291/1987 απόφαση του Πρωθυπουργού «Σύσταση θέσης Αναπληρωτή Υπουργού στα Υπουργεία Εξωτερικών, Εθνικής Άμυνας, Περιβάλλοντος, Χωροταξίας και Δημοσίων Έργων, Μεταφορών και Επικοινωνιών και Υφυπουργού στο Υπουργείο Εθνικής Οικονομίας» (ΦΕΚ 526/Β).

7. Την υπ' αρ. Υ. 1436/1987 απόφαση του Πρωθυπουργού «Καθορισμός αρμοδιοτήτων του Αναπληρωτή Υπουργού Περιβάλλοντος, Χωροταξίας και Δημοσίων Έργων Μανόλη Παπαστεφανάκι» (ΦΕΚ 549/Β).

8. Τις υπ' αρ. 111/84, 165/84, 49/87, 126/87 και 271/87 γνωμοδοτήσεις του δημοτικού συμβουλίου Γλυφάδας.

9. Τις υπ' αρ. 53/86, 201/86 και 258/87 γνωμοδοτήσεις του Κεντρικού Συμβουλίου Χωροταξίας, Οικισμού και Περιβάλλοντος, αποφασίζουμε:

Άρθρο 1.

Εγκρίνεται η τροποποίηση του ρυμοτομικού σχεδίου Γλυφάδας (Ν. Αττικής) στα υπ' αρ. 315, 316, 317, 322, 322α, και 323 οικοδομικά τετράγωνα κατά μήκος της οδού Αργυροκάστρου με τη μετατόπιση των ρυμοτομικών και οικοδομικών γραμμών, όπως φαίνεται στο σχετικό πρωτότυπο διάγραμμα σε κλίμακα 1:500 που θεωρήθηκε από τον Προϊστάμενο της Δ/νσης Πολεοδομικών Εφαρμογών με την υπ' αριθ. 16564/558/1988 πράξη του και που συνοπτικό του αντίτυπο δημοσιεύεται με την παρούσα απόφαση.

Άρθρο 2.

Τροποποιείται το προβλεπόμενο από το εγκεκριμένο ρυμοτομικό σχέδιο προκήπιο των οικοπέδων οικοδομημένων ή μη που βρίσκονται στα παραπάνω αναφερόμενα οικοδομικά τετράγωνα με τη μετατόπιση αυτού, του πλάτους του προκηπίου οριζομένου εις τέσσερα (4), πέντε (5) μέτρα και πλάτους μεταβλητού από 4 μέχρι 5 μέτρα όπως φαίνεται στο ίδιο διάγραμμα.

Άρθρο 3.

Η ισχύς της παρούσας απόφασης αρχίζει από τη δημοσίευσή της στην Εφημερίδα της Κυβερνήσεως.

Η απόφαση αυτή να δημοσιευθεί στην Εφημερίδα της Κυβερνήσεως.

Αθήνα, 8 Φεβρουαρίου 1988

Ο ΑΝΑΠΛ. ΥΠΟΥΡΓΟΣ

ΜΑΝΟΛΗΣ ΠΑΠΑΣΤΕΦΑΝΑΚΙΣ

Ο.Τ. 327

Ο.Τ. 322α

Ο.Τ. 322

Ο.Τ. 323

Ο.Τ. 317

Ο.Τ. 316

Ο.Τ. 315

ΥΠΟΥΡΓΕΙΟ ΠΕΡΙΒΑΛΛΟΝΤΟΣ ΧΩΡΟΤΑΞΙΑΣ ΚΑΙ ΔΗΜ. ΕΡΓΩΝ

ΔΙΕΥΘΥΝΣΗ ΓΕΩΔΑΙΣΙΑΣ

ΤΟΠΟΓΡΑΦΙΚΟ ΔΙΑΓΡΑΜΜΑ

Ο.Τ. 322 ΔΗΜΟΥ ΓΛΥΦΑΔΑΣ

ΑΡ. ΣΧΕΔΙΟΥ 1

ΚΛΙΜΑΚΑ 1:500

ΜΗΧΑΝΙΚΟΣ

ΕΡΓΟΔΗΓΟΣ

ΣΧΕΔΙΑΣΤΗΣ

ΑΘΗΝΑΙ


ΕΘΕΩΡΗΘΗ

Γ. 16564/88

Τροποποίησης του ρυμοτομικού σχεδίου Γλυφάδας (ν. Αττικής) στην οδό [illegible].

8 Φεβρουαρίου 1988

Η Αντ/ρχία

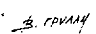

Β. ΓΡΥΛΛΗ

Αριθ. 773 (3)

Καθορισμός αρτιότητας οικοπέδων που βρίσκονται εντός των ορίων των οικισμών, Δήμαινας, Προφήτη Ηλία – Αγ. Ανδριανού, Σχαφιδαχίου, Τρίστρατο Ινάχου, Αγ. Αντωνίου – Τολού, Κολλιαχίου – Τραχειάς, Κεφαλοβρύσου Ν. Αργολίδος.

Η ΝΟΜΑΡΧΗΣ ΑΡΓΟΛΙΔΑΣ

1) Το Δ/γμα της 24.4.85 (ΦΕΚ 181Δ/85) «τρόπος καθορισμού ορίων οικισμών της χώρας μέχρι 2.000 κατοίκους, κατηγορίες αυτών και καθορισμός όρων και περιορισμών δομήσεώς τους», όπως τροποποιήθηκε και ισχύει σήμερα.

2) Την κατηγοριοποίηση των εν θέματι οικισμών όπως αναφέρονται στις αντίστοιχες αποφάσεις Νομάρχη, με τις οποίες καθορίσθηκαν τα περιμετρικά όρια των οικισμών.

3) Τις αποφάσεις Νομάρχη που αναγράφονται κατωτέρω και με τις οποίες καθορίσθηκαν τα όρια των αντίστοιχων οικισμών:

Οικισμός, Αποφ. Νομάρχη, Κοινότητα.

Δήμαινα, 2173/87, Δήμαινας.

Πρ. Ηλίας, 657/87, Αγ. Ανδριανού.

Σχαφιδάκι, 2709/87, Σχαφιδαχίου.

Τρίστρατο, 2919/87, Ινάχου.

Αγ. Αντώνιος, 3101/87, Τολού.

Κολλιάκι, 2148/87, Τραχείας.

Κεφαλόβρυσο, 816/87, Κεφαλοβρύσου.

4) Τις αποφάσεις των κοινοτικών Συμβουλίων: Δήμαινας 13/87, Ανδριανού 15/87, 45/87 Σχαφιδαχίου, Ινάχου 38/87, Τολού 93/87, Τραχειαζ 14/87 και Κεφαλοβρύσου 37/87.

5) Το γεγονός ότι σύμφωνα με το άρθρο 5 παρ. 1 του Π. Δ/τος 24.4.85 (όπως τροποποιήθηκε και ισχύει) τα όρια αρτιότητας των οικοπέδων που περιλαμβάνονται μέσα στα όρια των οικισμών χυμαίνονται από 300 $μ^2$ ως 1.000 $μ^2$ και επειδή εκτιμάται ότι αντιπροσωπευτικό μέγεθος οικοπέδου των ως άνω οικισμών είναι η επιφάνεια των 500 $μ^2$.

6) Την σύμφωνη γνώμη του Συμβουλίου ΠΕ.Χ.Ω.Δ.Ε. (τμήμα Ν. Αργολίδας) που διατυπώθηκε στο πρακτικό της 4.9.87 (θέμα 3ο), αποφασίζουμε:

Καθορίζουμε την αρτιότητα των οικοπέδων που βρίσκονται εντός των ορίων των εν θέματι οικισμών σε 500 $μ^2$.

Κατά παρέκκλιση εντός των ως άνω ορίων θεωρούνται άρτια τα γήπεδα με όποιο εμβαδόν είχαν κατά την ημέρα δημοσίευσή της του από 24.4.85 Π. Δ/τος (ΦΕΚ 181 Δ).

Η απόφαση ισχύει από την δημοσίευσή της στην Εφημερίδα της Κυβερνήσεως.

Ναύπλιο, 19 Φεβρουαρίου 1988

Η Νομάρχης

Μ. ΣΗΜΑΝΤΩΝΗ

Αριθ. 421372/110 (4)

Τροποποίηση του ρυμοτομικού σχεδίου Δήμου Νίκαιας στο Ο.Τ. μεταξύ των οδών Π. Ιωακείμ – Μαρμαρά – Οφρυνίου – Παρασκευοπούλου.

Ο ΝΟΜΑΡΧΗΣ ΠΕΙΡΑΙΑ

Έχοντας υπόψη:

1. Το Ν. Δ/γμα της 17.7/16.8.1923.
2. Την παρ. 2 του άρθ. 4 του Ν. 622/77.
3. Το Π. Δ/γμα 183/9.5.86 (ΦΕΚ 70/Α/5.6.86).
4. Το Ν. Δ/γμα 1147/72 «περί Διοικήσεως Μείζονος Πρωτευούσης».
5. Την εγκύκλιο με αρ. Λ.7/13.1/17/11.12.72.
6. Το Π. Δ/γμα 910/77 «περί Οργανισμού Υ.Δ..Ε».
7. Τον Ν. 1032/80 περί Υ.Χ.Ο.Π.
8. Τον Ν. 1558/85 «περί Κυβερνήσεως και Κυβερνητικών Οργάνων», άρθ. 24 παρ. 1
9. Τους Ν. 1232/82 και 1235/82.
10. Την Υπουργική απόφαση 7524/1151/83 (ΦΕΚ 767/Β/83).
11. Την με αρ. 452/84 απόφαση του Δημ. Συμβ. Δήμου Νίκαιας.
12. Την γνωμοδότηση του Ν.Σ. ΠΕ.ΧΩ.Δ.Ε. από την συνεδρίαση της 11.12.87 πρακτ. 44, αποφασίζουμε:

Εγκρίνουμε την τροποποίηση του εγκ. ρυμ. σχεδίου Δήμου Νίκαιας με 1) αναγνώριση της ιδιωτικής οδού (Μαρμαρά), 2) την μετατόπιση των Ο.Τ. στην οδό Νίκης στο Ο.Τ. που περικλείεται από τις οδούς Πατριάρχου Ιωακείμ, Μαρμαρά, Οφρυνίου – Παρασκευοπούλου.

Η απόφαση αυτή να δημοσιευθεί στην Εφημερίδα της Κυβερνήσεως (άρθ. 2 Ν. Δ/τος 17.7.1923, ΦΕΚ 228/Α/23).

Πειραιάς, 26 Ιανουαρίου 1988

Ο Νομάρχης

Ε. ΚΟΝΤΟΜΑΡΗΣ

ΝΟΜΑΡΧΙΑ ΑΤΤΙΚΗΣ - Δ/σμα ΠΕΙΡΑΙΑ
ΔΗΜΟΣ ΝΙΚΑΙΑΣ
Τεχνική Υπηρεσία

ΤΟΠΟΓΡΑΦΙΚΟ ΔΙΑΓΡΑΜΜΑ

Ο.Τ. ΜΕΤΑΞΥ ΤΩΝ ΟΔΩΝ ΝΙΚΗΣ - ΠΑΡΑΣΚΕΥΟΠΟΥΛΟΥ κ' ΠΑΤΡ. ΙΩΑΚΕΙΜ ΣΤΟ ΔΗΜΟ ΝΙΚΑΙΑΣ

ΚΛΙΜΑΚΑ 1:500 ΑΡ. ΣΧ. 7

Το παρόν Τοπογραφικό Διάγραμμα συνοδεύει την με αριθ. 452/84 απόφαση Δημοτικού Συμβουλίου Νίκαιας και είναι αυτό που αναρτήθηκε.


Ο ΔΗΜΑΡΧΟΣ


ΣΤ. ΛΟΓΟΘΕΤΗΣ

ΚΤΗΜΑΤΟΛΟΓΙΚΟΣ ΠΙΝΑΚΑΣ

α/α	ΟΝΟΜΑΤΕΠΩΝΥΜΟ	ΔΙΕΥΘΥΝΣΗ ΙΔΙΟΚΤΗΣΙΑΣ
1	Σαερή Αννα	Μαρμαρά 24
2	Δασυαλάκης Ιωάννης	Μαρμαρά 22 & Νίκης
3	Κυριακίδης Στυλιανός	Παρασκευοπούλου & Κρώμνης
4	Ελευθεριάδου Ευδυμία	Νίκης 8
5	Γιαλάφη Βασιλική	Νίκης & Μαρμαρά 6
6	Φαντούη Γεωργία	Νίκης & Μαρμαρά 4
7	Χριστοπούλου Βασιλική	Μαρμαρά 2
8	Μπόμπα Ελισάβετ	Παρ. Μαρμαρά
9	Κωνσταντούης Δημήτριος	Μαρμαρά 14
10	Καισαρεύς Ησαΐας & Προυσόπης	Μαρμαρά 16 & Νίκης
11	Αγνωστος	
12	Βιτωράκης Ευάγγελος	Μαρμαρά & Νίκης
13	Γεωργιτάκης Αντώνης	Μαρμαρά 23
14	Βασιλάδης Δημήτριος	Μαρμαρά 25
15	Φυτιλάς Λάζαρος	Μαρμαρά 27
16	Παυλάκης Χαράλαμπος	Μαρμαρά & Πατρ. Ιωακείμ



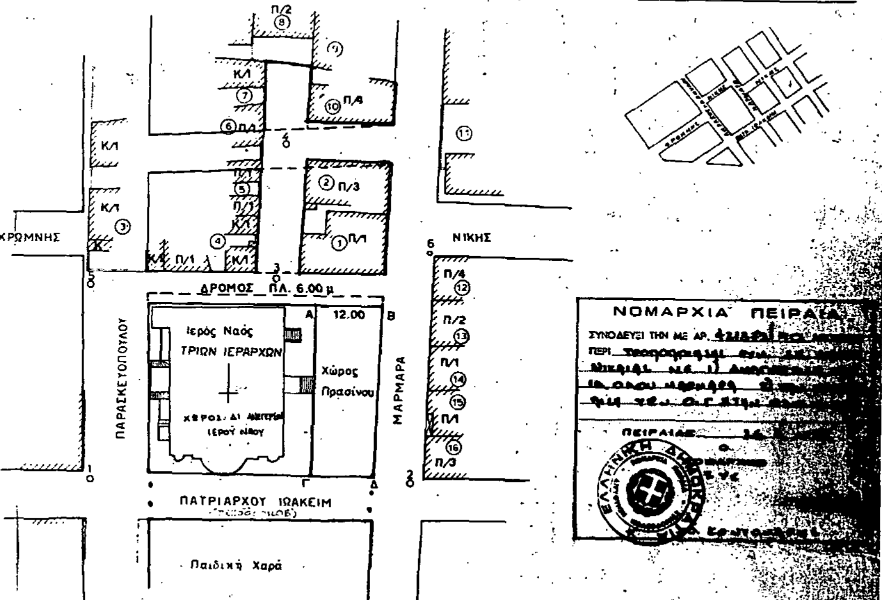

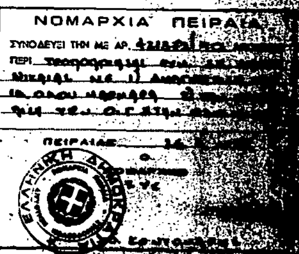

ΝΟΜΑΡΧΙΑ ΠΕΙΡΑΙΑ
ΣΥΝΟΔΕΥΕΙ ΤΗΝ ΜΕ ΑΡ.
ΠΕΡΙ
ΠΕΙΡΑΙΑΣ

Υπόμνημα

Π/1 Πλινθοσκεπής οικία ισόγειος
Κ/1 Κεραμοσκεπής " "
ΕΛ/1 Οικία ισόγειος με Ελλενίτ
ΠΡ Παράγκα

Αθήνα, Σεπτέμβριος 84
Ο Συντάξας

Γ. ΑΝΔΡΟΥΛΑΚΑΚΗΣ

Νίκαια
Ο Επιβλέπων

Ι. ΠΕΤΡΙΔΗΣ

Αριθ. 167 (5)

Τροποποίηση του ρυμοτομικού σχεδίου Αθηνών, με αναγνώριση και πεζοδρόμηση τμήματος της οδού Δρακούλη, μεταξύ των οδών Ηλία Ηλιού και Αδελφών Εμμανουήλ.

ΤΟ ΔΗΜΟΤΙΚΟ ΣΥΜΒΟΥΛΙΟ ΑΘΗΝΑΙΩΝ

(Συνεδρίαση 4η της 1ης Φεβρουαρίου 1988)

Αφού έλαβε υπόψη:

1. Το με αριθμό πρωτοκόλλου 6704/182/88 Δημαρχιακό έγγραφο.

2. Τις διατάξεις του Π. Δ/τος 76/1985 (ΦΕΚ 27Α) «Κωδικοποίηση του Δημοτικού και Κοινοτικού Κώδικα».

3. Τις διατάξεις του από 17.7.1923 Ν. Δ/τος (ΦΕΚ 228 Α) «περί σχεδίων πόλεων», όπως μεταγενέστερα τροποποιήθηκε και συμπληρώθηκε.

4. Τις διατάξεις του Π. Δ/τος από 29.12.86 (ΦΕΚ 16 Δ/21.1.87) «περί τροποποιήσεως του εγκεκριμένου ρυμοτομικού σχεδίου με απόφαση του Δημοτικού Συμβουλίου του Δήμου Αθηναίων».

5. Τη με αριθμό 15/87 γνωμοδότηση του Συμβουλίου Χωροταξίας, Οικισμού και Περιβάλλοντος της Νομαρχίας Αθηνών, αποφασίζει:

Εγκρίνει την τροποποίηση του ρυμοτομικού σχεδίου Αθηνών, με αναγνώριση και πεζοδρόμηση τμήματος της Δρακούλη, μεταξύ των οδών Ηλία Ηλιού και Αδελφών Εμμανουήλ, όπως φαίνεται και στο διάγραμμα σε κλίμακα 1:500, που συνοδεύει την απόφαση και φέρει την υπογραφή του Προέδρου του Δημοτικού Συμβουλίου.

Η ισχύς της απόφασης αυτής αρχίζει από τη δημοσίευσή της στην Εφημερίδα της Κυβερνήσεως.


Αθήνα, 18 Φεβρουαρίου 1988


Ο Πρόεδρος

ΝΙΚΟΛΑΟΣ ΓΙΑΤΡΑΚΟΣ

ΕΛΛΗΝΙΚΗ ΔΗΜΟΚΡΑΤΙΑ
ΔΗΜΟΣ ΑΘΗΝΑΙΩΝ
ΠΕΡΙΟΧΗ: 48 (Λ. ΚΥΝΟΣΑΡΓΟΥΣ)

ΚΛΙΜΑΚΑ 1:500

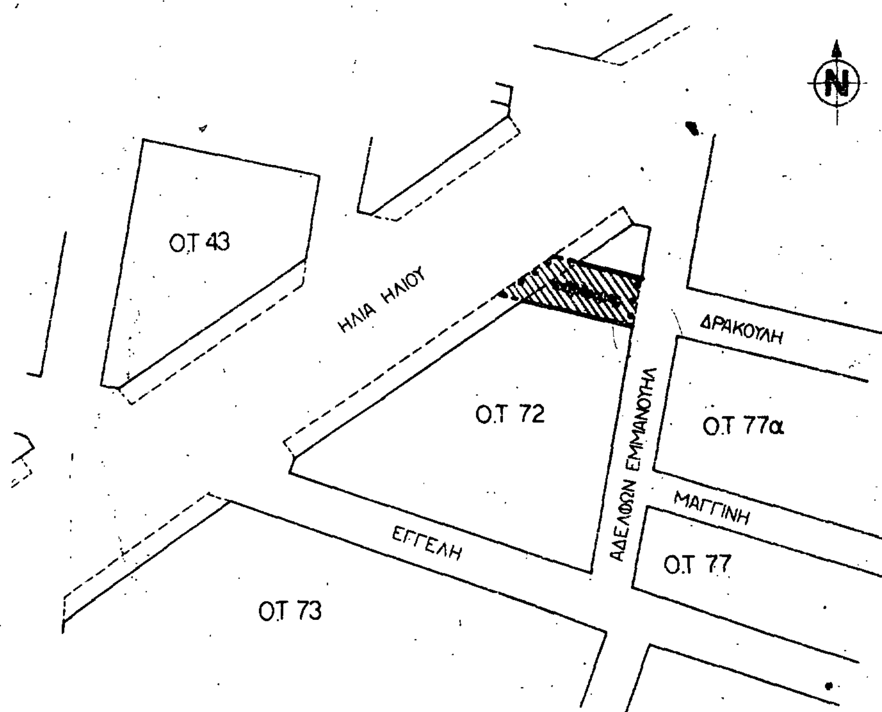

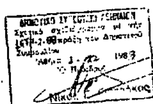

Η ΤΡΟΠΟΠΟΙΗΣΗ ΓΙΑ ΑΝΑΓΝΩΡΙΣΗ ΚΑΙ ΠΕΖΟΔΡΟΜΗΣΗ ΤΜΗΜΑΤΟΣ ΤΗΣ ΟΔΟΥ ΔΡΑΚΟΥΛΗ ΑΠΟ ΗΛ ΗΛΙΟΥ ΜΕΧΡΙ ΑΔΕΛΦΩΝ ΕΜΜΑΝΟΥΗΛ ΕΓΚΡΙΘΗΚΕ ΜΕ ΤΗΝ 166/1-2-88 ΑΠΟΦΑΣΗ ΤΟΥ ΔΗΜΟΤΙΚΟΥ ΣΥΜΒΟΥΛΙΟΥ ΠΟΥ ΔΗΜΟΣΙΕΥΘΗΚΕ ΣΤΟ ΦΕΚ ....

Ο ΠΡΟΕΔΡΟΣ
ΤΟΥ ΔΗΜΟΤ ΣΥΜΒΟΥΛΙΟΥ